


Załącznik do uchwały Rady Miasta Józefowa
nr 210 / VI / 2013 z dnia 19 lipca 2013 r.

SKALA 1:2000

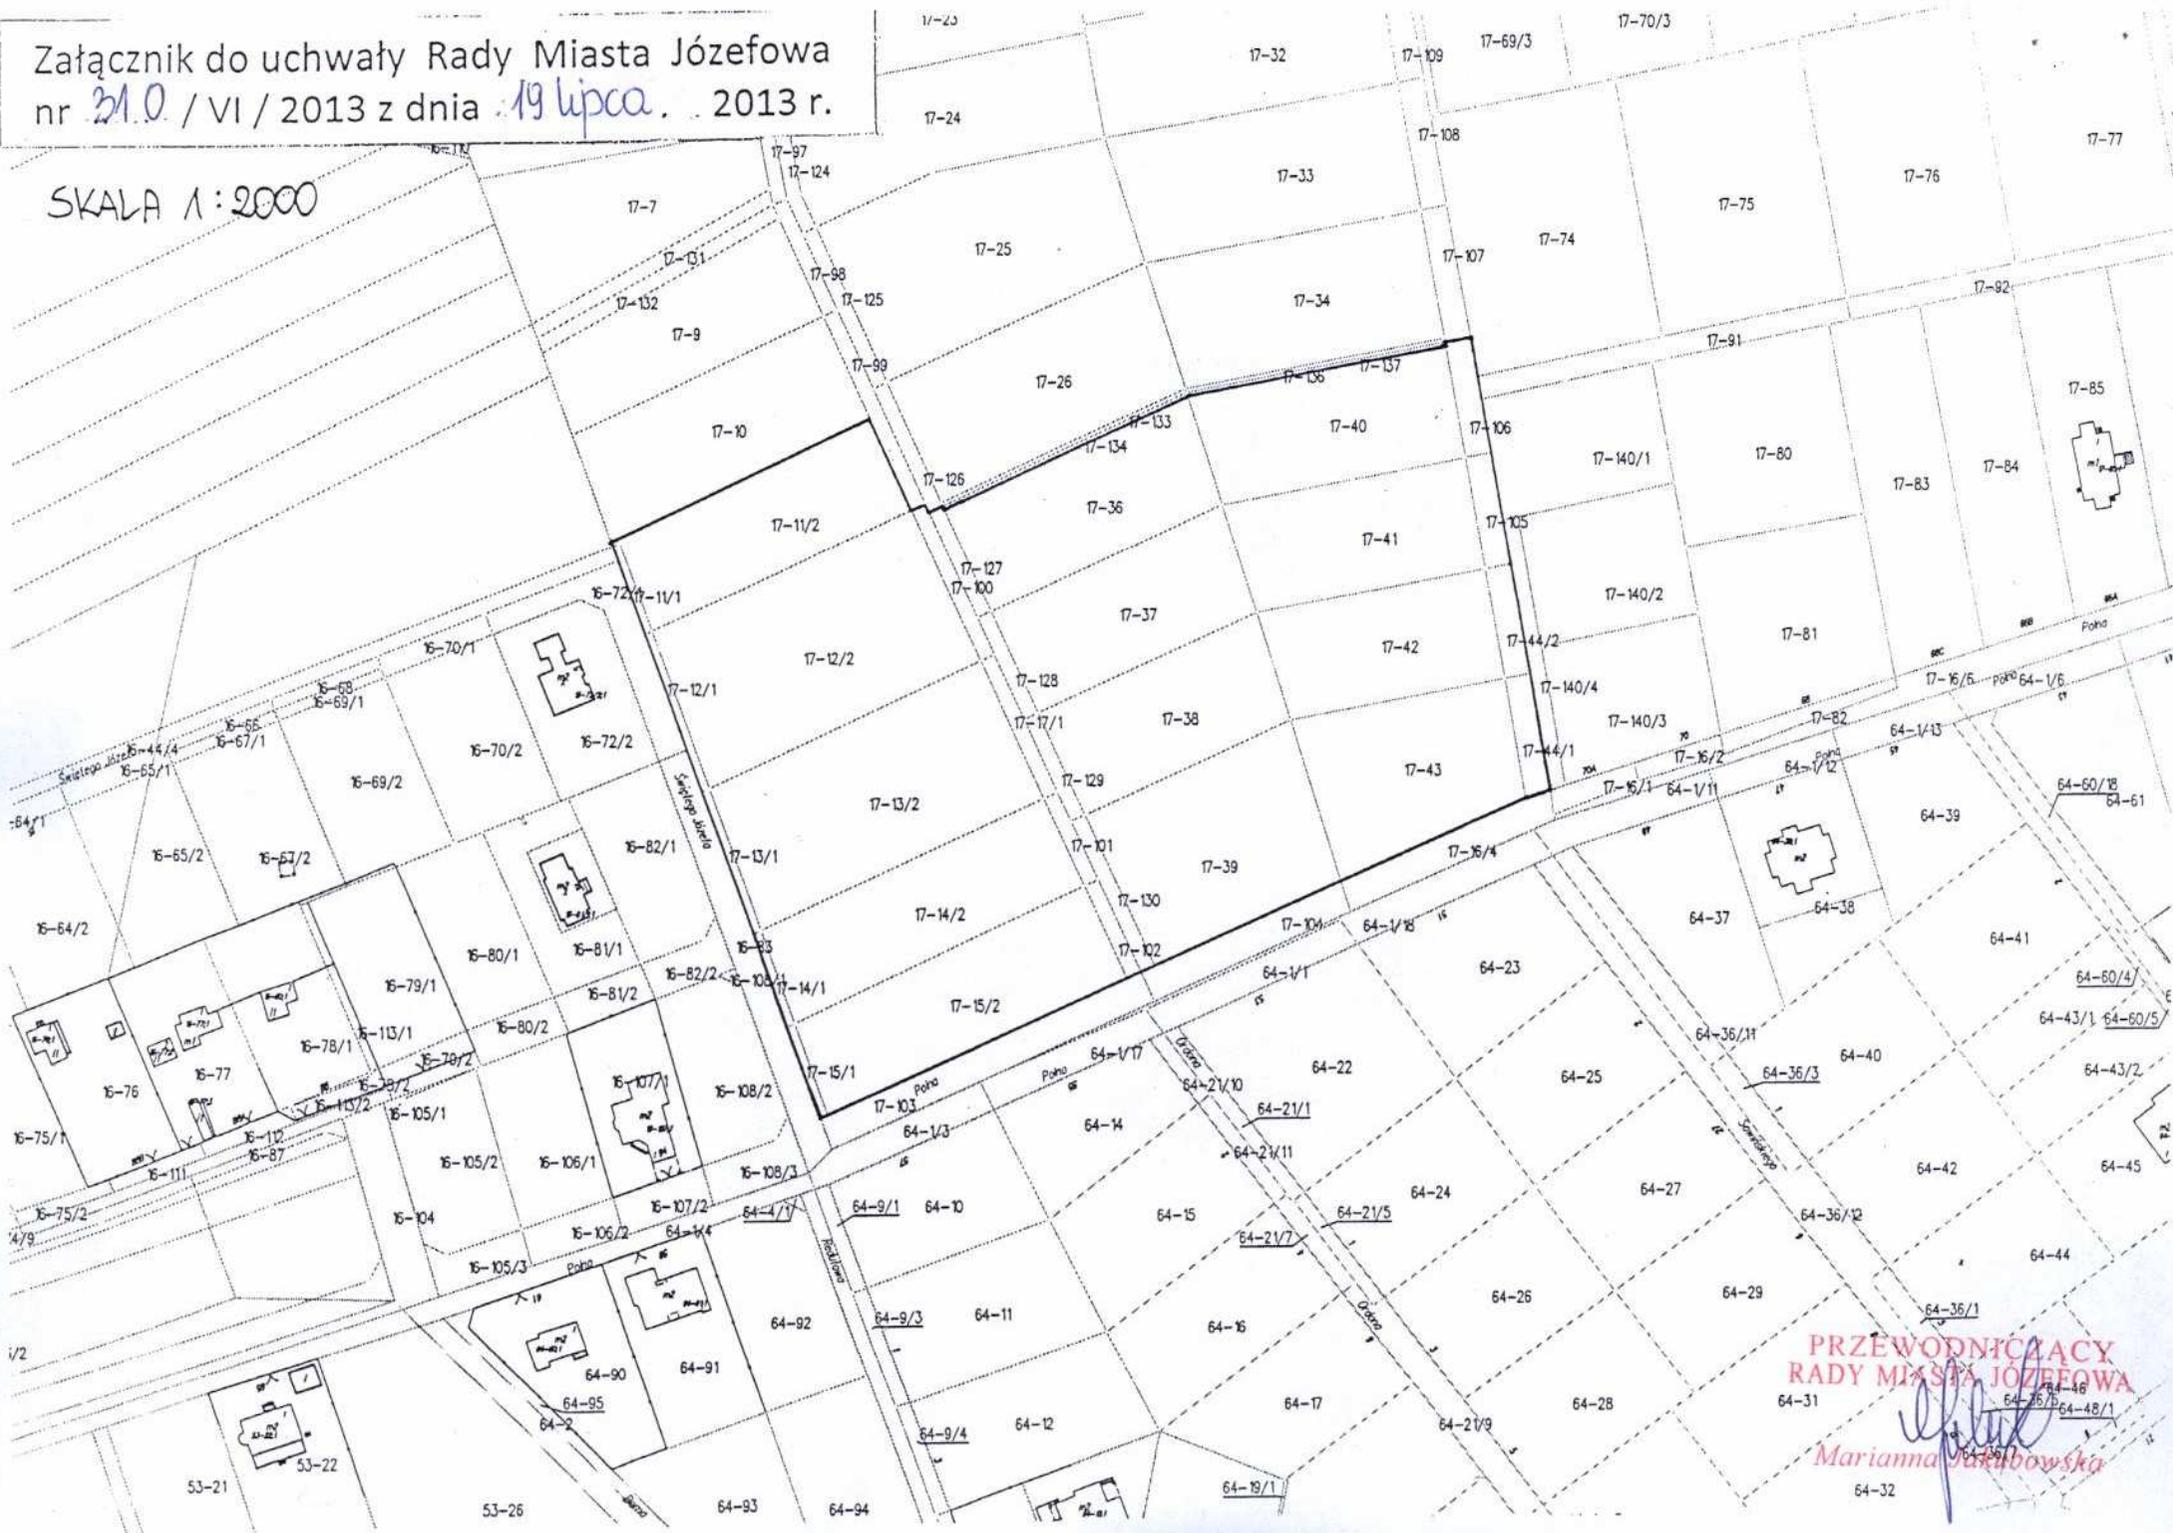

PRZEWODNICZĄCY
RADY MIASTA JOZEFOWA
Marianna Kaszowska
64-32