

Burmistrz Miasta Józefowa
O g ł a s z a
Trzeci Przetarg Ustny Nieograniczony
na sprzedaż prawa własności niezabudowanej nieruchomości
położonej w Józefowie k. Otwocka

Przedmiotem sprzedaży jest niezabudowana nieruchomość gruntowa:

Adres (ulica)	Oznaczenie nieruchomości	Powierzchnia	Przeznaczenie w planie zagospodarowania przestrzennego	Cena wywoławcza netto	Wadium
Lisia	Nr działek	1 756 m²	Teren objęty jest ustaleniami miejscowego planu zagospodarowania przestrzennego przyjętego Uchwałą Rady Miasta Józefowa Nr 426/IV/2005 z dnia 29 lipca 2005 r. w sprawie zatwierdzenia miejscowego planu zagospodarowania przestrzennego miasta Józefowa obszaru „Kolonія Błota” i oznaczony na rysunku planu symbolem MNEL 5 – zabudowa mieszkaniowa jednorodzinna ekstensywna z zalesieniem.	800 000zł	100 000zł
	153/6				
	Nr obrębu				
	3				
	Opis użytku				
	LsV				
Nr księgi wieczystej	WA1O/00085805/8				<p>Uwaga!! Do ceny sprzedaży zostanie doliczony podatek od towarów i usług VAT w wysokości 23 %</p> <p>Wadium upoważnia do wzięcia udziału w licytacji wyłącznie w stosunku do nieruchomości, na którą zostało wpłacone.</p>

Wysokość postąpienia: o wysokości postąpienia decydują uczestnicy przetargu, z tym że postąpienie nie może wynosić mniej niż 1 % ceny wywoławczej nieruchomości.

Przetarg odbędzie się w dnju 25 maja 2023 roku o godzinie 13³⁰ w siedzibie Urzędu Miasta Józefowa przy ul. Kardynała Wyszyńskiego 1, w Budynku B - w sali Rady Miasta Józefowa (wejście od ul. Parkowej).

Warunkiem uczestnictwa w przetargu jest wpłacenie w nieprzekraczalnym terminie do dnia **22 maja 2023 r. ww. wadium.**

Za dokonanie wpłaty uważa się dzień wpływu środków pieniężnych na rachunek bankowy tutaj. Urzędu.

Wadium należy wpłacać w pieniądzu PLN, na rachunek bankowy Gminy Miasta Józefowa:
 Bank Spółdzielczy w Karczewie
69 8023 0009 2001 0000 0127 0003

Wadium przepada jeżeli wyłoniony w przetargu nabywca uchyli się od zawarcia umowy. Oferentom, którzy przetargu nie wygrali wadium zwraca się niezwłocznie po odwołaniu albo zamknięciu przetargu, jednak nie później niż przed upływem 3 dni od dnia odwołania, zamknięcia, unieważnienia, zakończeń przetargu wynikiem negatywnym.

Termin do złożenia wniosku przez osoby, którym przysługiwało pierwszeństwo w nabyciu nieruchomości na podstawie art. 34 ust. 1 pkt 1 i 2 ustawy z dnia 21 sierpnia 1997 r. o gospodarce nieruchomościami upłynął w dniu 23 września 2021 r.

Pierwszy przetarg został przeprowadzony w dniu 13 października 2022 r., drugi został przeprowadzony w dniu 17 stycznia 2023 r. obydwa przetargi zakończył się wynikiem negatywnym.

Nieruchomość nie jest obciążona wpisami w działach III i IV księgi wieczystej, oraz nie toczy się w stosunku do niej postępowanie administracyjne dotyczące prawidłowości jej nabycia przez Miasto Józefów.

Zbywana nieruchomość jest narożna, usytuowana przy projektowanej drodze gminnej oznaczonej na rysunku miejscowego planu zagospodarowania przestrzennego symbolem 18 KUD (łączącej ul. Graniczną z ul. Ks. Malinowskiego) oraz przy drodze gruntowej – ul. Lisiej, w odległości ok. 23 m od nawierzchni asfaltowej. Nieruchomość posiada kształt zbliżony do prostokąta o stosunku długości boków ok. 1 : 2 i porośnięta jest lasem sosnowym.

Nieruchomość usytuowana jest w zasięgu sieci: energetycznej, wodociągowej i kanalizacyjnej. Otoczenie nieruchomości stanowią tereny zalesione i zadrzewione oraz zabudowa mieszkaniowo - usługowa.

Na nieruchomości mogą również znajdować się sieci lub strefy ochronne sieci zlokalizowanych na nieruchomościach przyległych, nieujawnione przez gestorów, których identyfikacji winien dokonać nabywca nieruchomości we własnym zakresie.

Wszelkie ograniczenia i utrudnienia w korzystaniu z nieruchomości lub koszty mogące wynikać dla nabywcy z istnienia nieujawnionych sieci, stanowią ryzyko nabywcy i nie mogą być traktowane jako wady nieruchomości.

Niezależnie od podanych powyżej informacji nabywca odpowiada za zapoznanie się ze stanem prawnym i faktycznym nieruchomości oraz jej aktualnym sposobem zagospodarowania, jej parametrami oraz możliwością zagospodarowania. Rozpoznanie wszystkich warunków faktycznych i prawnych niezbędnych do planowanego przez nabywcę sposobu korzystania z nieruchomości, leży w całości po stronie nabywcy i stanowi jego ryzyko.

Obsługa komunikacyjna zbywanego terenu musi być uzgodniona z zarządcą drogi, który wydaje zgodę na budowę zjazdu w drodze decyzji administracyjnej, zgodnie z art. 29 ust. 1 ustawy z dnia 21 marca 1985 r. o drogach publicznych. Budowę zjazdu na własny koszt, bez prawa roszczeń do sprzedającego wykonuje nabywca nieruchomości.

Nabywca nieruchomości, chcąc zrealizować zabudowę na nieruchomości opisanej powyżej zobowiązany jest wystąpić do Regionalnej Dyrekcji Lasów Państwowych o wyłączenie jej z produkcji leśnej.

Zgodnie z Ustawą z dnia 11 marca 2016 r. o zmianie ustawy o lasach, Skarbowi Państwa reprezentowanemu przez Lasy Państwowe będzie przysługiwało prawo pierwokupu w stosunku do przedmiotowej nieruchomości.

W przetargu mogą wziąć udział osoby fizyczne i prawne.

Uczestnicy przetargu zobowiązani są przedstawić komisji przetargowej dokumenty umożliwiające określenie tożsamości oraz zdolności do uczestnictwa w przetargu, a w szczególności:

- przedsiębiorcy - przedkładają dowód wpłaty wadium, informację z Centralnej Ewidencji i Informacji o Działalności Gospodarczej lub wypis z Krajowego Rejestru Sądowego;
- małżonkowie - przedkładają dowody tożsamości. Uwaga!! Gdy w małżeństwie obowiązuje ustrój wspólności ustawowej i środki przeznaczone na nabycie przedmiotowej nieruchomości pochodzą z ich majątku wspólnego lub gdy w małżeństwie obowiązuje ustrój wspólności majątkowej rozszerzonej na przedmioty nabywane przez któregokolwiek z małżonków, za środki pochodzące z ich majątków osobistych, w drodze umów sprzedaży: do przetargu winni przystąpić oboje małżonkowie osobiście lub jeden z małżonków posiadający odpowiednie pełnomocnictwo współmałżonka.

Jeżeli nabycie ma nastąpić do majątku osobistego małżonek uczestniczący samodzielnie w czynnościach przetargowych powinien przedłożyć dokument potwierdzający ustanowienie rozdzielności majątkowej lub oświadczenie w formie pisemnej dotyczące zamiaru nabycia nieruchomości za środki pochodzące z majątku osobistego.

- cudzoziemiec (w rozumieniu art. 1 ust. 2 ustawy z dnia 24 marca 1920 r. o nabywaniu nieruchomości przez cudzoziemców ze zmianami) – przedkłada ważny dokument potwierdzający tożsamość oraz zezwolenie na nabycie nieruchomości wydane przez ministra właściwego do spraw wewnętrznych – w przypadku, gdy jest wymagane. Nabywca nieruchomości we własnym zakresie ustala, czy nabycie nieruchomości będącej przedmiotem przetargu wymaga takiego zezwolenia.

Nabywca nieruchomości wyłoniony w drodze przetargu ponosi koszty notarialne i sądowe związane z przeniesieniem prawa własności nieruchomości.

Sprzedający nie odpowiada za wady ukryte zbywanej nieruchomości, w tym także za nieujawniony w Powiatowym Zasobie Geodezyjnym i Kartograficznym przebieg podziemnych mediów - w umowie nabycia nieruchomości nastąpi wyłączenie odpowiedzialności sprzedawcy z tytułu rękojmi za wady prawne i faktyczne w tym zakresie.

Nabywca nabywa nieruchomość w opisanym powyżej stanie prawnym i faktycznym.

Organizator przetargu zawiadamia nabywcę o miejscu i terminie zawarcia umowy sprzedaży najpóźniej w ciągu 21 dni od daty rozstrzygnięcia przetargu. Wyznaczony termin nie może być krótszy niż 7 dni od daty doręczenia zawiadomienia.


Cena nieruchomości sprzedawanej w drodze przetargu podlega zapłacie nie później niż do dnia zawarcia umowy przenoszącej własność. W dniu podpisania umowy notarialnej środki finansowe winny znajdować się na rachunku bankowym Urzędu Miasta Józefowa.

Dodatkowych informacji na temat przetargów udziela Referat Geodezji i Gospodarki Nieruchomościami Urzędu Miasta Józefowa, ul. Kard. Wyszyńskiego 1, budynek B, pokój nr 6 (telefon 22 779 - 00 - 44; e - mail: a.kobus@jozefow.pl lub um.rgign@jozefow.pl).
Zastrzega się prawo odwołania przetargu lub jego unieważnienia w przypadku zaistnienia uzasadnionych powodów.

Niniejsze ogłoszenie stanowi zaproszenie osób zainteresowanych do wzięcia udziału w przetargu.

Ogłoszenie o przetargu opublikowano na stronie internetowej i w Biuletynie Informacji Publicznej Urzędu Miasta Józefowa: www.jozefow.pl

Udział w postępowaniu przetargowym wiąże się z przetwarzaniem danych osobowych oferentów na zasadach określonych w rozporządzeniu Parlamentu Europejskiego i Rady (UE) 2016/679 z dnia 27 kwietnia 2016 r. w sprawie ochrony osób fizycznych w związku z przetwarzaniem danych osobowych i w sprawie swobodnego przepływu takich danych oraz uchylenia dyrektywy 95/46/WE (ogólne rozporządzenie o ochronie danych - Dz. U. UE. L 119 z 4.5.2016, str.1-88) oraz w zakresie wynikającym z ustawy z dnia 21 sierpnia 1997 r. o gospodarce nieruchomościami (t. j. Dz. U. z 2018 r., poz. 2204) oraz rozporządzenia Rady Ministrów z dnia 14 września 2004 r. w sprawie sposobu i trybu przeprowadzania przetargów oraz rokowań na zbycie nieruchomości (tj. Dz. U. z 2014 r., poz. 1490). Więcej informacji o przetwarzaniu danych osobowych przez Miasto Józefów – Urząd Miasta Józefowa można uzyskać na stronie www.jozefow.pl w zakładce „RODO”.

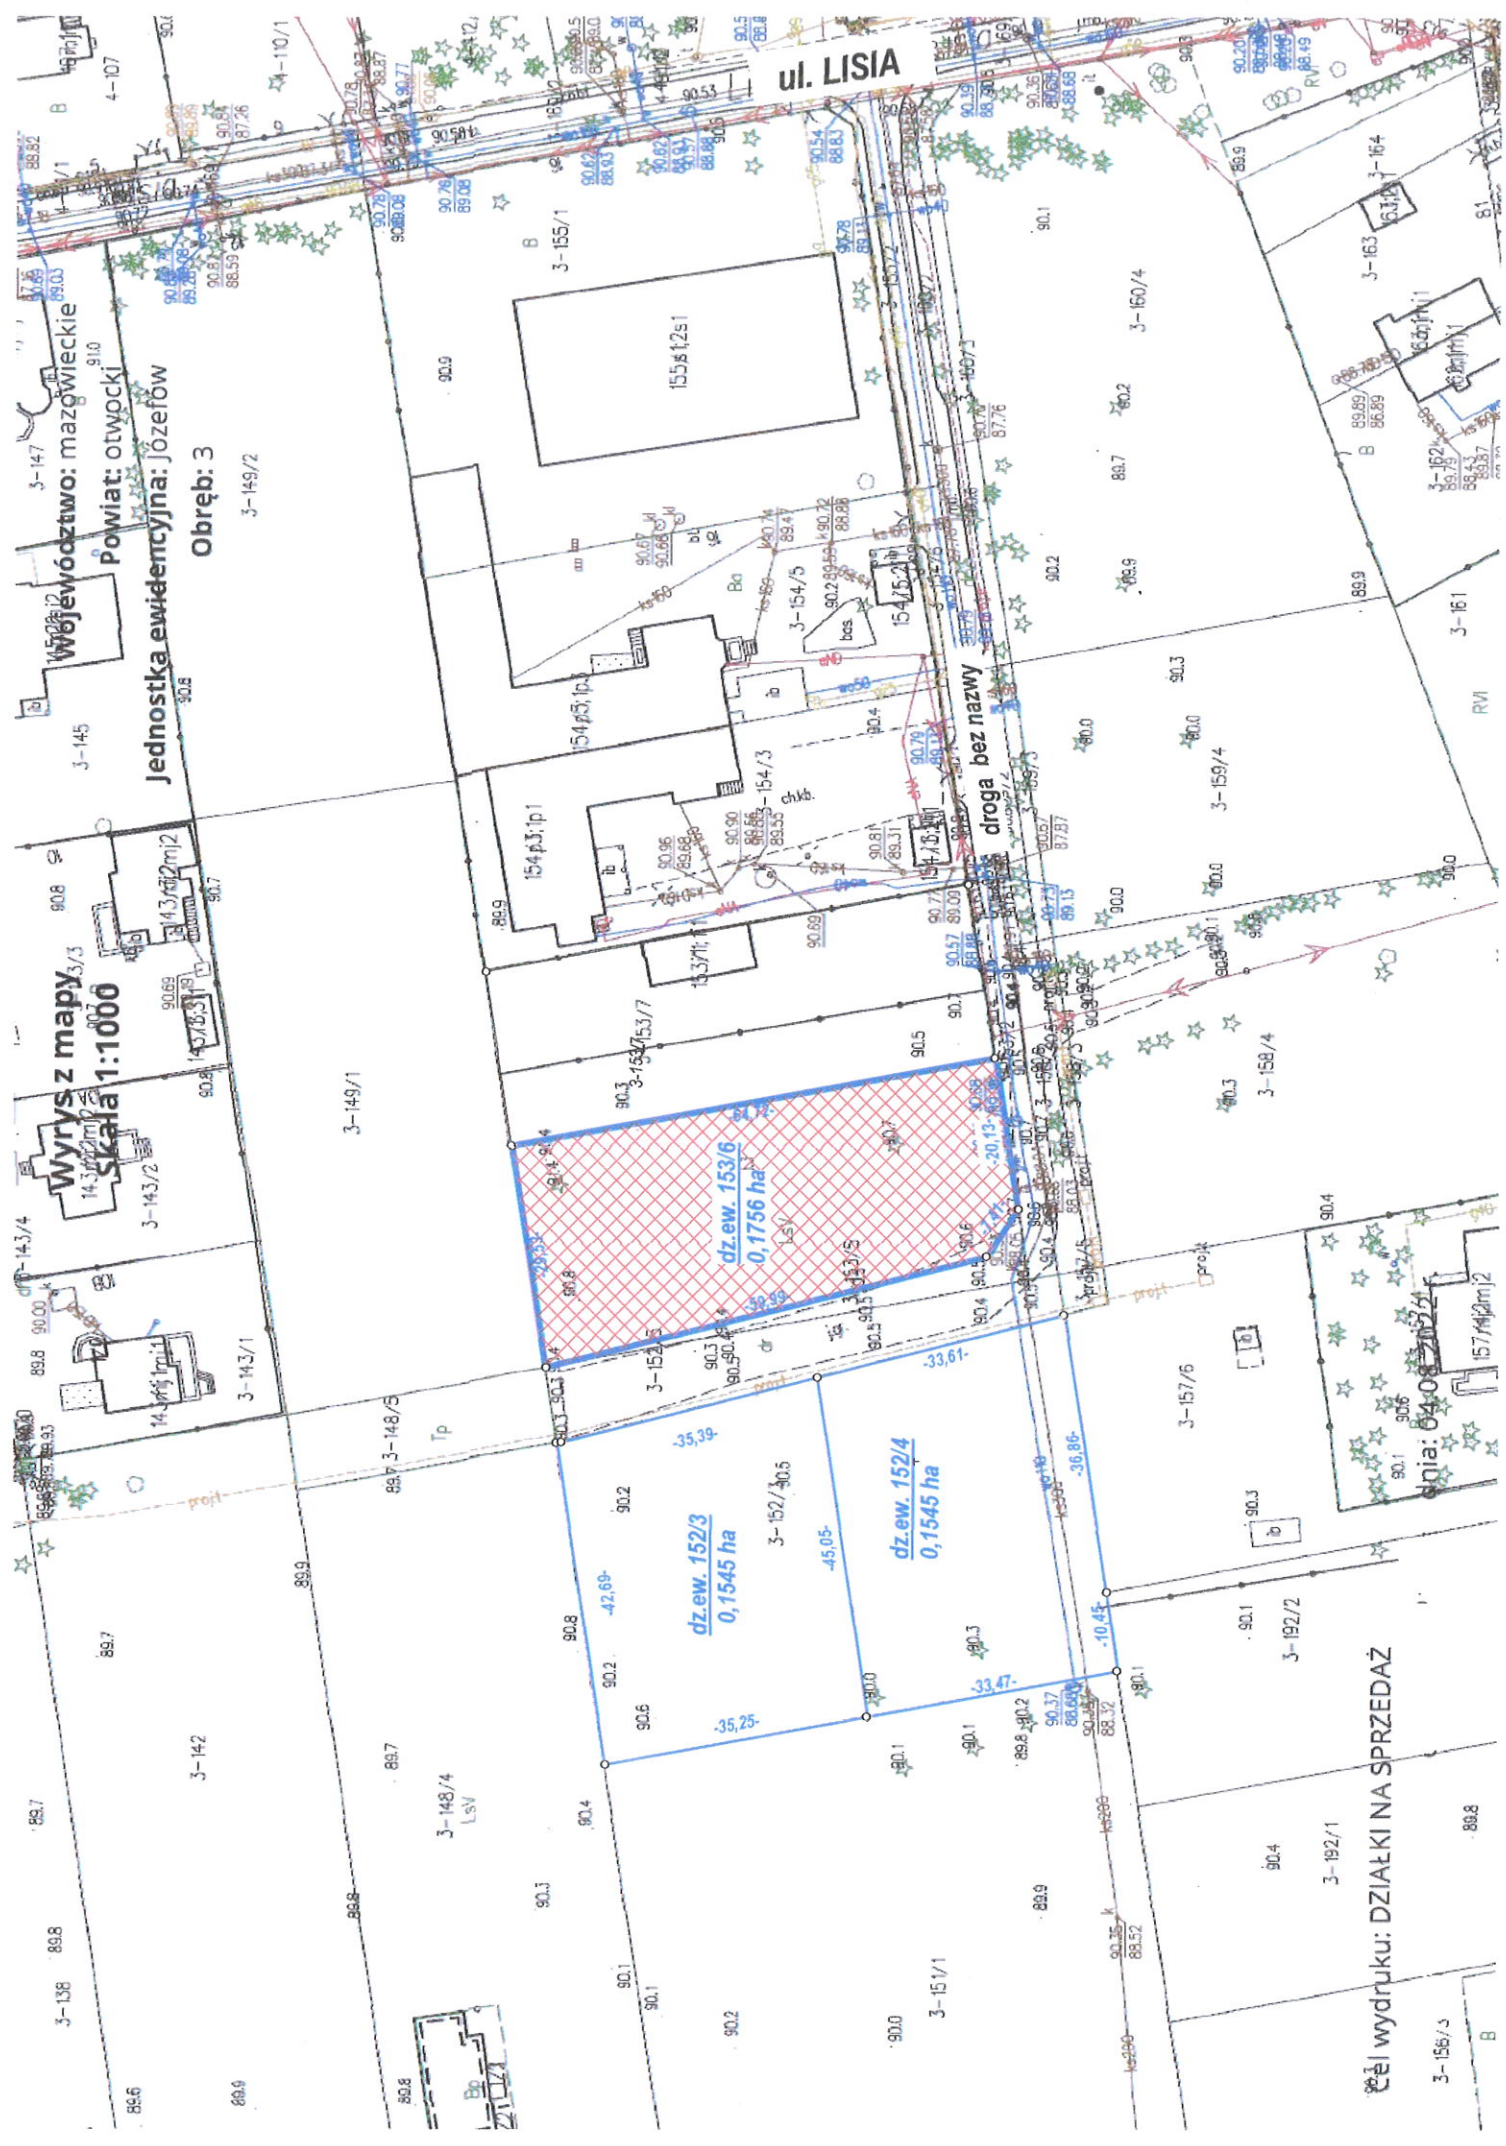

ul. LISIA

Województwo: mazowieckie
Powiat: otwocki
Jednostka ewidencyjna: Józefów
Obręb: 3

Wzrys z mapy 1:1000
Skala 1:1000

dz.ew. 153/6
0,1756 ha

dz.ew. 152/3
0,1545 ha

dz.ew. 152/4
0,1545 ha

droga bez nazwy

Plan wydruku: DZIAŁKI NA SPRZEDAŻ

3-156/3