

Burmistrz Miasta Józefowa
O g ł a s z a
Pierwszy Przetarg Ustny Nieograniczony
na sprzedaż prawa własności niezabudowanej nieruchomości
położonej w Józefowie k. Otwocka

Przedmiotem sprzedaży jest niezabudowana nieruchomość gruntowa:

Adres (ulica)	Oznaczenie nieruchomości	Powierzchnia	Przeznaczenie w planie zagospodarowania przestrzennego	Cena wywoławcza netto	Wadium
Piaskowa	Nr działek	1 566 m²	Nieruchomość położona jest na obszarze objętym ustaleniami miejscowego planu zagospodarowania przestrzennego obejmującego teren ograniczony ulicami: Graniczną, 3 Maja, Szeroką i Wawerską, zatwierdzonym Uchwałą Rady Miasta Józefowa Nr 226/VI/2012 z dnia 30.11.2012r., na terenie jednostki oznaczonej na rysunku planu symbolem 5.MNL. Przeznaczeniem podstawowym tej jednostki jest zabudowa mieszkaniowa jednorodzinna na terenach zadrzewionych.	1.295.000zł	200.000zł
	256				
	Nr obrębu				
	24				
	Opis użytku				
	Bp				
Nr księgi wieczystej	WA1O/00075804/8				

Uwaga!!
Do ceny sprzedaży zostanie doliczony podatek od towarów i usług VAT w wysokości 23 %
Wadium upoważnia do wzięcia udziału w licytacji wyłącznie w stosunku do nieruchomości, na którą zostało wpłacone.

Wysokość postąpienia: o wysokości postąpienia decydują uczestnicy przetargu, z tym że postąpienie nie może wynosić mniej niż 1 % ceny wywoławczej nieruchomości.

Przetarg odbędzie się w dniu 30 maja 2023 roku o godzinie 13³⁰ w siedzibie Urzędu Miasta Józefowa przy ul. Kardynała Wyszyńskiego 1, w Budynku B - w sali Rady Miasta Józefowa (wejście od ul. Parkowej).

Warunkiem uczestnictwa w przetargu jest wpłacenie w nieprzekraczalnym terminie do dnia **24 maja 2023 r. ww. wadium.**

Za dokonanie wpłaty uważa się dzień wpływu środków pieniężnych na rachunek bankowy tutaj. Urzędu.

Wadium należy wpłacać w pieniądzu PLN, na rachunek bankowy Gminy Miasta Józefowa:
 Bank Spółdzielczy w Karczewie
69 8023 0009 2001 0000 0127 0003

Wadium przepada jeżeli wyłoniony w przetargu nabywca uchyli się od zawarcia umowy. Oferentom, którzy przetargu nie wygrali wadium zwraca się niezwłocznie po odwołaniu albo zamknięciu przetargu, jednak nie później niż przed upływem 3 dni od dnia odwołania, zamknięcia, unieważnienia, zakończenia przetargu wynikiem negatywnym.

Termin do złożenia wniosku przez osoby, którym przysługiwało pierwszeństwo w nabyciu nieruchomości na podstawie art. 34 ust. 1 pkt 1 i 2 ustawy z dnia 21 sierpnia 1997 r. o gospodarce nieruchomościami upłynął w dniu 16 marca 2023 r.

Nieruchomość nie jest obciążona wpisami w działach III i IV księgi wieczystej, oraz nie toczy się w stosunku do niej postępowanie administracyjne dotyczące prawidłowości jej nabycia przez Miasto Józefów.

W zasadniczej części działka położona w drugiej linii zabudowy od ul. Piaskowej i posiada kształt zbliżony do litery „L”. Na szerokości ok. 6m graniczy z drogą publiczną ul. Piaskową (drogą o nawierzchni asfaltowej). W bliskim sąsiedztwie znajdują się działki zabudowane budynkami mieszkalnymi.

Uwaga:

wzdłuż północnej granicy działki przebiega miejska sieć wodociągowa, dlatego też przy sprzedaży działki ustanowione zostanie na niej, na rzecz Miasta Józefowa, ograniczone prawo rzeczowe – nieodpłatna służebność gruntowa o treści odpowiadającej służebności przesyłu, polegające na prawie wykonania wszystkich czynności, związanych z rozbudową sieci, przyłączy i urządzeń wodociągowych, dokonywaniem przyłączy nowych odbiorców, eksploatacją, naprawą, remontami, konserwacją i modernizacją przyłączy i urządzeń wodociągowych, na prawie dostępu w każdym czasie do przedmiotowej nieruchomości i urządzeń przez osobę uprawnioną jak również osób upoważnionych przez osobę uprawnioną, w celu dokonywania wymienionych czynności z zastrzeżeniem, że osoba uprawniona bądź osoby upoważnione

przez tę osobę zobowiązane są niezwłocznie po wykonaniu każdorazowych czynności i prac na gruncie, przywrócić teren do stanu poprzedniego.

W zasięgu nieruchomości znajduje się infrastruktura techniczna: miejska sieć wodno-kanalizacyjna, sieć energetyczna, telefoniczna oraz gazowa.

Wszelkie ograniczenia i utrudnienia w korzystaniu z nieruchomości lub koszty mogące wynikać dla nabywcy z istnienia nieujawnionych sieci, stanowią ryzyko nabywcy i nie mogą być traktowane jako wady nieruchomości.

Niezależnie od podanych powyżej informacji nabywca odpowiada za zapoznanie się ze stanem prawnym i faktycznym nieruchomości oraz jej aktualnym sposobem zagospodarowania, jej parametrami oraz możliwością zagospodarowania. Rozpoznanie wszystkich warunków faktycznych i prawnych niezbędnych do planowanego przez nabywcę sposobu korzystania z nieruchomości, leży w całości po stronie nabywcy i stanowi jego ryzyko.

Ewentualne usunięcie przez przyszłego nabywcę drzew znajdujących się na nieruchomości, może nastąpić zgodnie z przepisami ustawy z dnia 16 kwietnia 2004 r. o ochronie przyrody.

Obsługa komunikacyjna zbywanego terenu musi być uzgodniona z zarządcą drogi, który wydaje zgodę na budowę zjazdu w drodze decyzji administracyjnej, zgodnie z art. 29 ust. 1 ustawy z dnia 21 marca 1985 r. o drogach publicznych. Budowę zjazdu na własny koszt, bez prawa roszczeń do sprzedającego wykonuje nabywca nieruchomości.

W przetargu mogą wziąć udział osoby fizyczne i prawne.

Uczestnicy przetargu zobowiązani są przedstawić komisji przetargowej dokumenty umożliwiające określenie tożsamości oraz zdolności do uczestnictwa w przetargu, a w szczególności:

- przedsiębiorcy - przedkładają dowód wpłaty wadium, informację z Centralnej Ewidencji i Informacji o Działalności Gospodarczej lub wypis z Krajowego Rejestru Sądowego;
- małżonkowie - przedkładają dowody tożsamości. Uwaga!! Gdy w małżeństwie obowiązuje ustrój wspólności ustawowej i środki przeznaczone na nabycie przedmiotowej nieruchomości pochodzą z ich majątku wspólnego lub gdy w małżeństwie obowiązuje ustrój wspólności majątkowej rozszerzonej na przedmioty nabywane przez któregokolwiek z małżonków, za środki pochodzące z ich majątków osobistych, w drodze umów sprzedaży: do przetargu winni przystąpić oboje małżonkowie osobiście lub jeden z małżonków posiadający odpowiednie pełnomocnictwo współmałżonka. Jeżeli nabycie ma nastąpić do majątku osobistego małżonka uczestniczący samodzielnie w czynnościach przetargowych powinien przedłożyć dokument potwierdzający ustanowienie rozdzielności majątkowej lub oświadczenie w formie pisemnej dotyczące zamiaru nabycia nieruchomości za środki pochodzące z majątku osobistego.
- cudzoziemiec (w rozumieniu art. 1 ust. 2 ustawy z dnia 24 marca 1920 r. o nabywaniu nieruchomości przez cudzoziemców ze zmianami) – przedkłada ważny dokument potwierdzający tożsamość oraz zezwolenie na nabycie nieruchomości wydane przez ministra właściwego do spraw wewnętrznych – w przypadku, gdy jest wymagane. Nabywca nieruchomości we własnym zakresie ustala, czy nabycie nieruchomości będącej przedmiotem przetargu wymaga takiego zezwolenia.

Nabywca nieruchomości wyłoniony w drodze przetargu ponosi koszty notarialne i sądowe związane z przeniesieniem prawa własności nieruchomości.

Sprzedający nie odpowiada za wady ukryte zbywanej nieruchomości, w tym także za nieujawniony w Powiatowym Zambie Geodezyjnym i Kartograficznym przebieg podziemnych mediów - w umowie nabycia nieruchomości nastąpi wyłączenie odpowiedzialności sprzedawcy z tytułu rękojmi za wady prawne i faktyczne w tym zakresie.

Nabywca nabywa nieruchomość w opisanym powyżej stanie prawnym i faktycznym.

Organizator przetargu zawiadamia nabywcę o miejscu i terminie zawarcia umowy sprzedaży najpóźniej w ciągu 21 dni od daty rozstrzygnięcia przetargu. Wyznaczony termin nie może być krótszy niż 7 dni od daty doręczenia zawiadomienia.

Cena nieruchomości sprzedawanej w drodze przetargu podlega zapłacie nie później niż do dnia zawarcia umowy przenoszącej własność. W dniu podpisania umowy notarialnej środki finansowe winny znajdować się na rachunku bankowym Urzędu Miasta Józefowa.

Dodatkowych informacji na temat przetargów udziela Referat Geodezji i Gospodarki Nieruchomościami Urzędu Miasta Józefowa, ul. Kard. Wyszyńskiego 1, budynek B, pokój nr 6 (telefon 22 779 - 00 - 44; e - mail: a.kobus@jozefow.pl lub um.rgign@jozefow.pl).

Zastrzega się prawo odwołania przetargu lub jego unieważnienia w przypadku zaistnienia uzasadnionych powodów.

Niniejsze ogłoszenie stanowi zaproszenie osób zainteresowanych do wzięcia udziału w przetargu.


Ogłoszenie o przetargu opublikowano na stronie internetowej i w Biuletynie Informacji Publicznej Urzędu Miasta Józefowa: www.jozefow.pl

Udział w postępowaniu przetargowym wiąże się z przetwarzaniem danych osobowych oferentów na zasadach określonych w rozporządzeniu Parlamentu Europejskiego i Rady (UE) 2016/679 z dnia 27 kwietnia 2016 r. w sprawie ochrony osób fizycznych w związku z przetwarzaniem danych osobowych i w sprawie swobodnego przepływu takich danych oraz uchylenia dyrektywy 95/46/WE (ogólne rozporządzenie o ochronie danych - Dz. U. UE. L 119 z 4.5.2016, str.1-88) oraz w zakresie wynikającym z ustawy z dnia 21 sierpnia 1997 r. o gospodarce nieruchomościami (t. j. Dz. U. z 2018 r., poz. 2204) oraz rozporządzenia Rady Ministrów z dnia 14 września 2004 r. w sprawie sposobu i trybu przeprowadzania przetargów oraz rokowań na zbycie nieruchomości (tj. Dz. U. z 2014 r., poz. 1490). Więcej informacji o przetwarzaniu danych osobowych przez Miasto Józefów – Urząd Miasta Józefowa można uzyskać na stronie www.jozefow.pl w zakładce „RODO”.

Jednostka ewidencyjna: Józefów

Obręb: 24

Mapa w skali 1:500

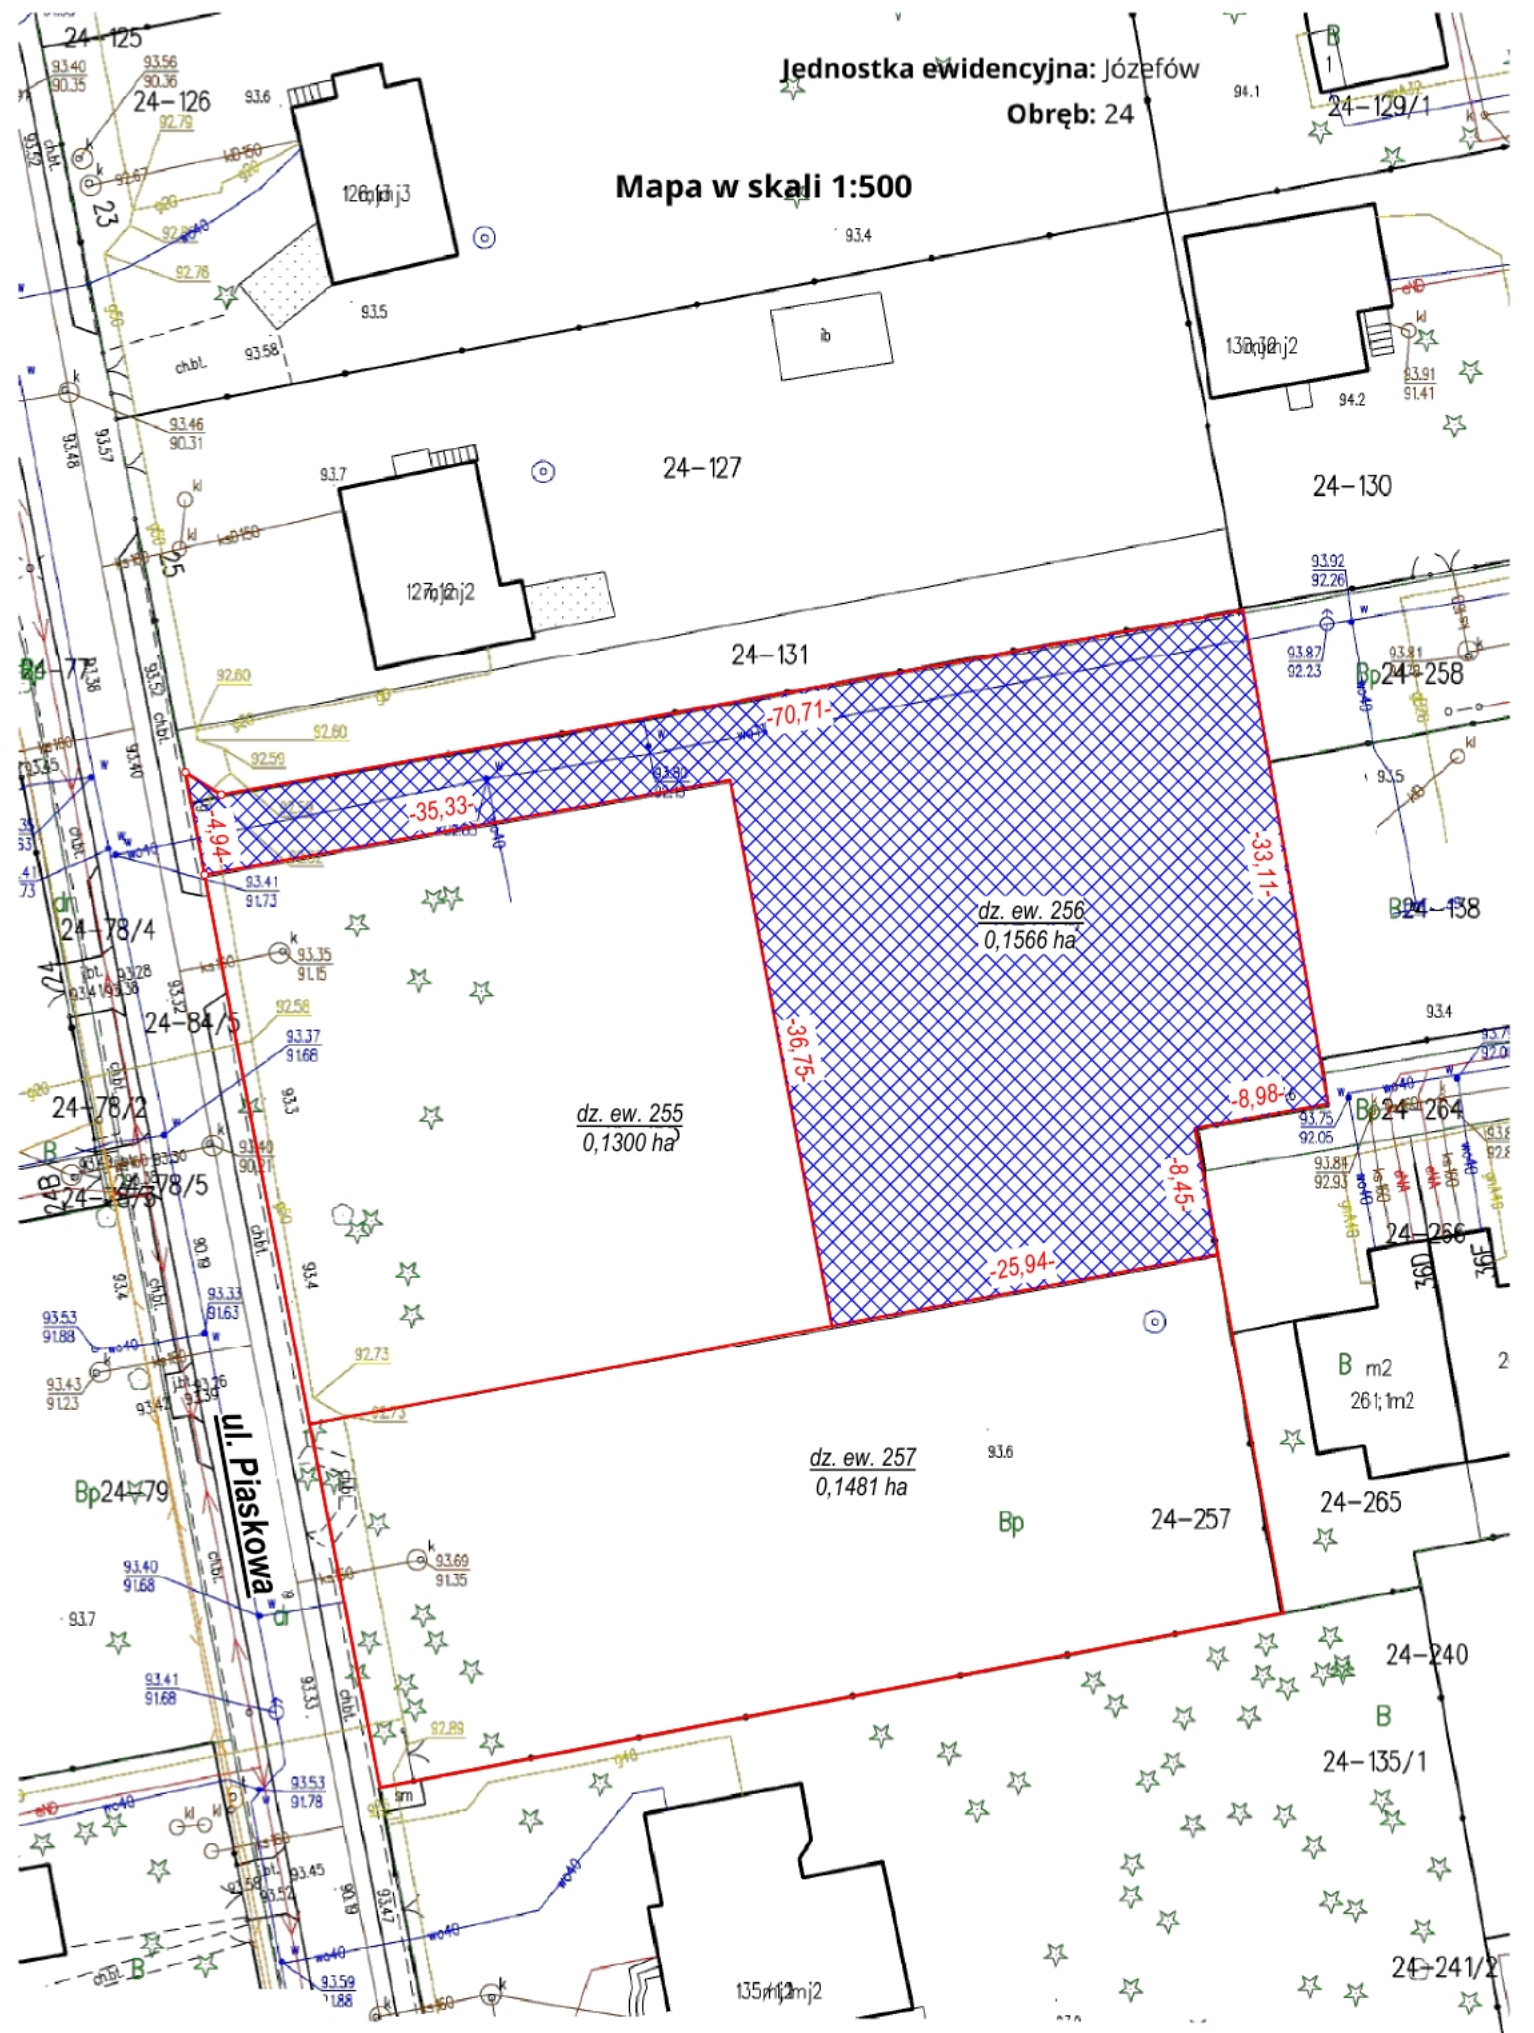

126m²j3

132m²j2

127m²j2

dz. ew. 255
0,1300 ha

dz. ew. 256
0,1566 ha

dz. ew. 257
0,1481 ha

ul. Piaskowa

B m2
261; 1m2

B
24-135/1

135m²j2