

Teren pkt 10 uchwały

Teren pkt 13 uchwały


Teren pkt 2 uchwały

Teren pkt 12 uchwały

Teren pkt 9 uchwały

Teren pkt 1 uchwały

Teren pkt 6 uchwały

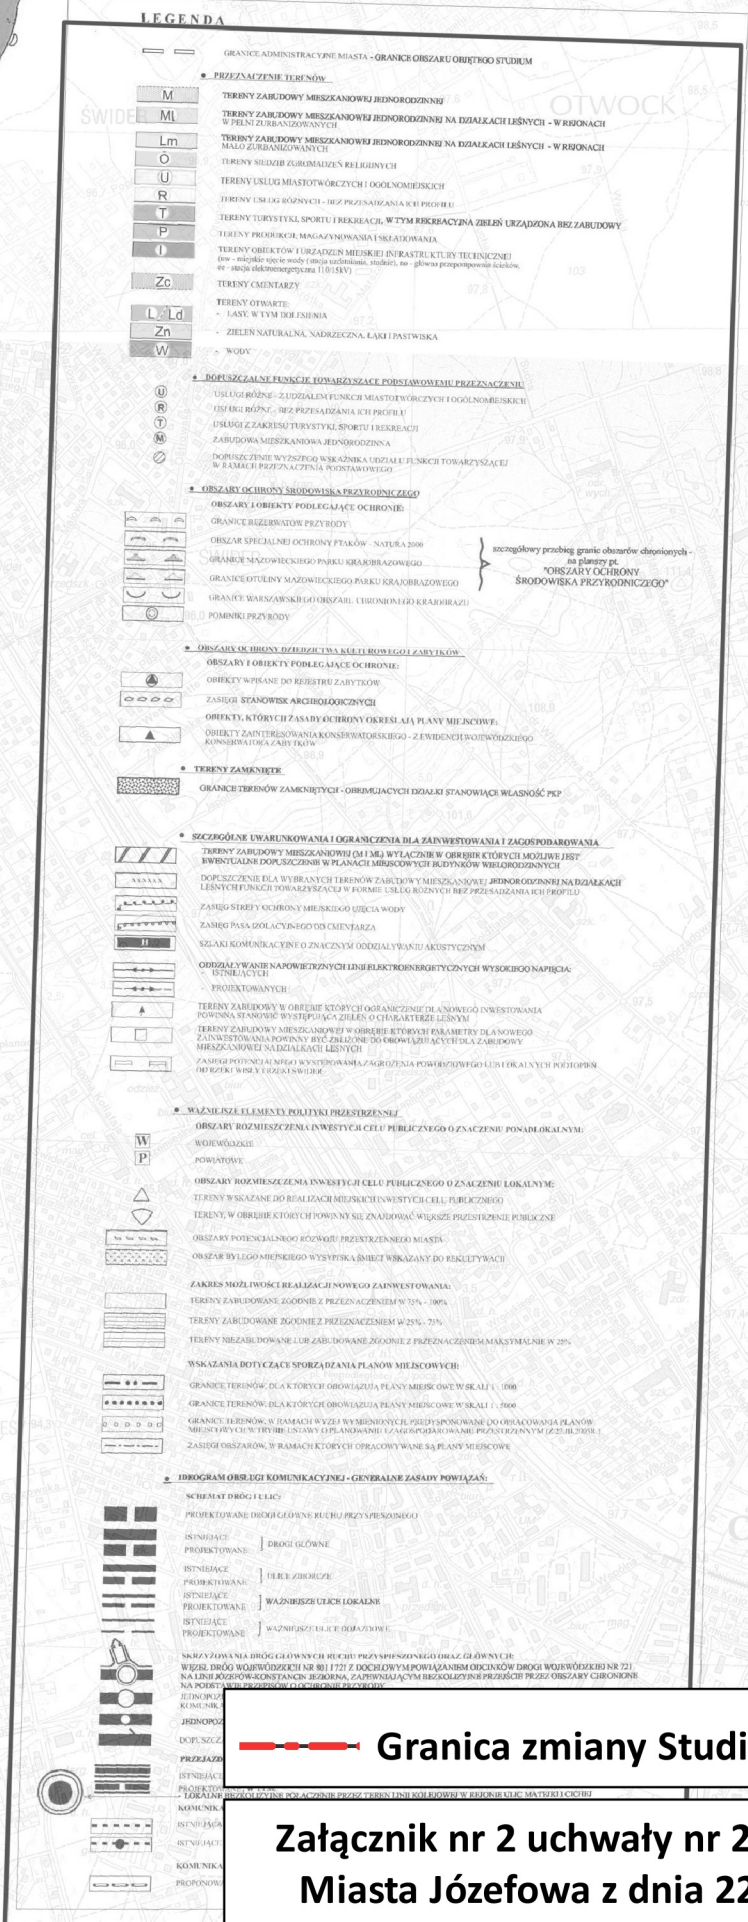

Legenda do zmian Studium:

--- Granice Zmian Studium

przeznaczenie terenów:

- Lm - wg oryginalnej legendy
- U - wg oryginalnej legendy
- U/UC - obszary lokalizacji usług, w tym handlu o powierzchni sprzedaży powyżej 2.000 m²
- R - wg oryginalnej legendy
- L - wg oryginalnej legendy
- Zn - wg oryginalnej legendy

dopuszczone funkcje towarzyszące przeznaczeniu podstawowemu:

- T - wg oryginalnej legendy
- M - wg oryginalnej legendy

szczególne uwarunkowania i ograniczenia dla zaінwestowania i zagospodarowania:

- obszar szczególnego zagrożenia powodzią (wspólna granica dla zagrożenia średniego raz na 100 lat i wysokiego raz na 10 lat)
- obszar, na którym prawdopodobieństwo wystąpienia powodzi jest niskie i wynosi raz na 500 lat
- Obszar Przestrzeni Publicznej
- powiązanie zagospodarowania terenów naskarpowych z terenami otwartymi pod skarpią
- wg oryginalnej legendy

--- Granica zmiany Studium Skala 1:15000

Załącznik nr 2 uchwały nr 299/VII/2017 Rady Miasta Józefowa z dnia 22 czerwca 2017 r., zmieniony uchwałą nr 331/VII/2017 z dnia 27 października 2017 r.