


Załącznik do Uchwały Nr 137/VII/2012
Rady Miasta Józefowa
z dnia 15 września 2012 r.

obręb 50

dz.ew. nr 30/4; 31/5; 32/4

46/3; 46/6; 48

Skala 1: 1000

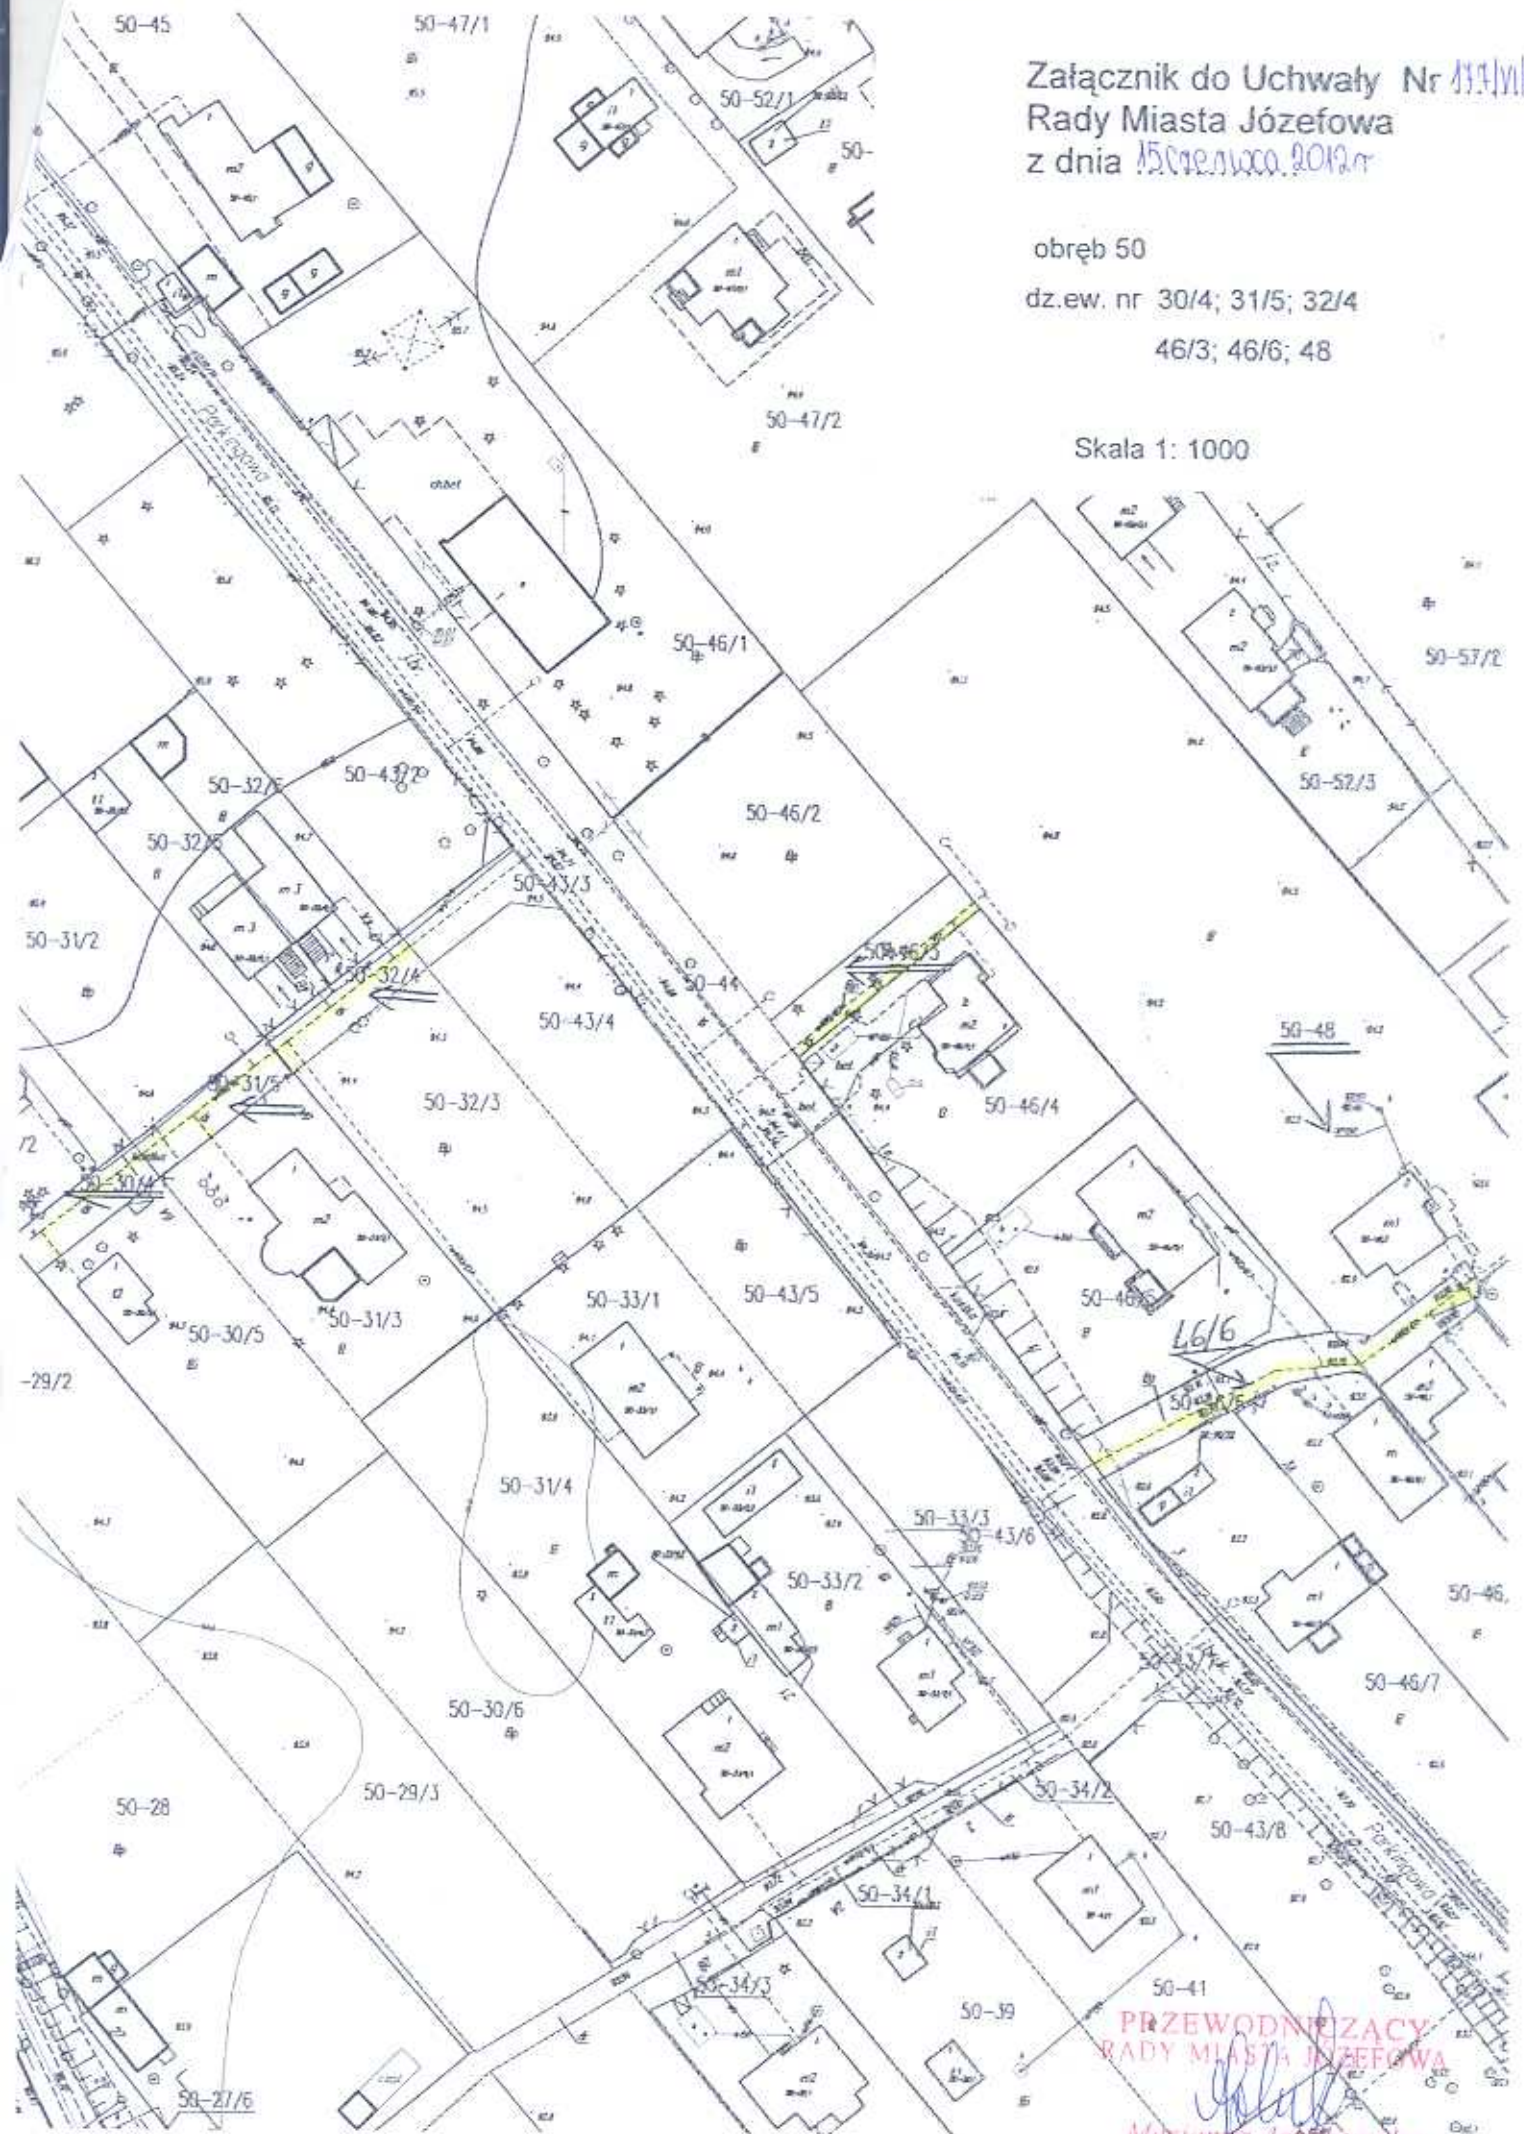

PRZEWODNICZĄCY
RADY MIASTA JOZEFOWA

Martyna Jakubowska